
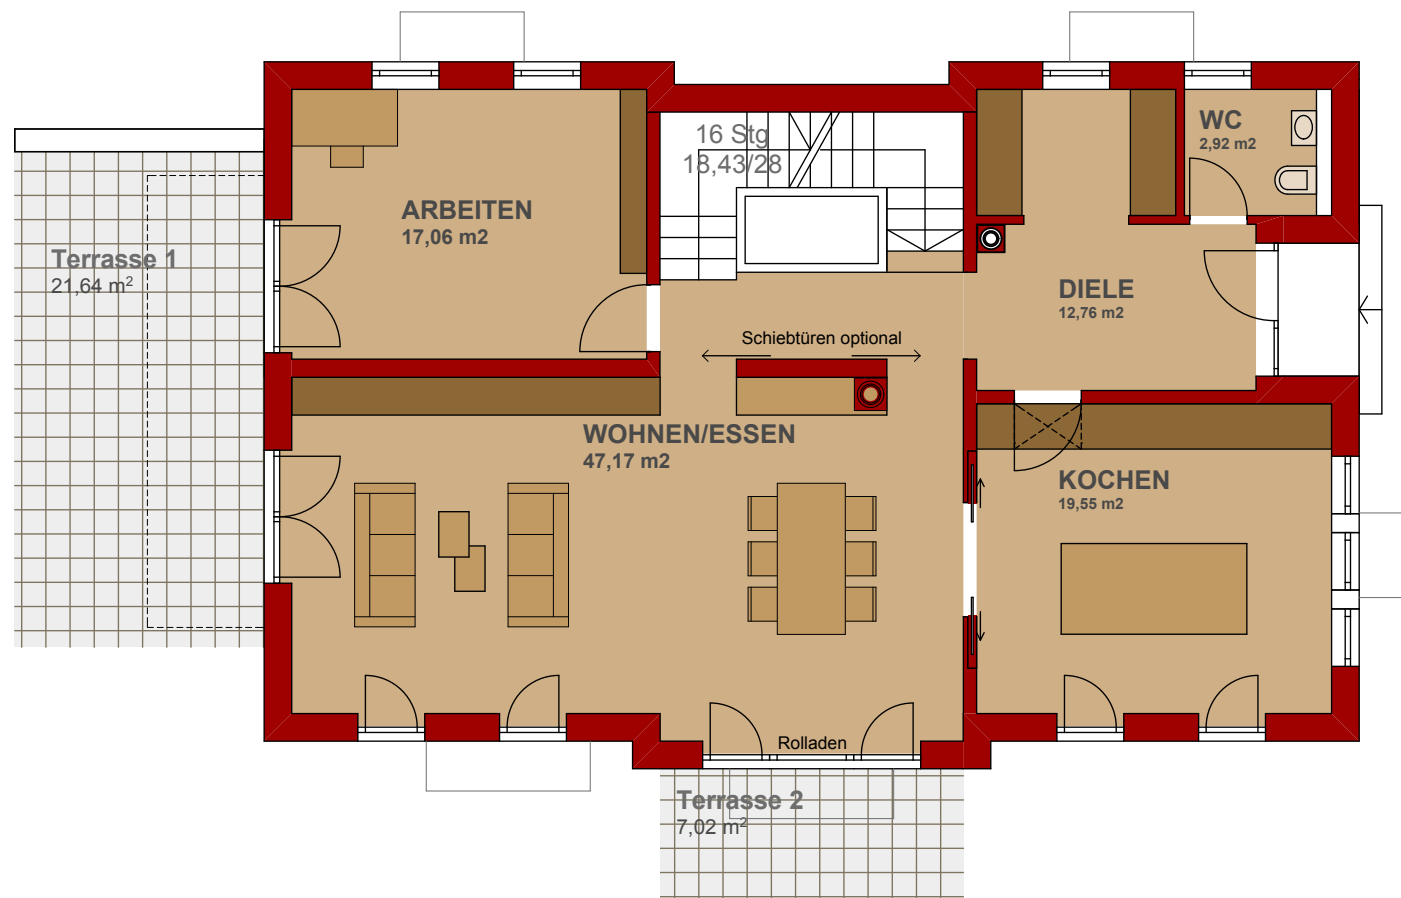


Angegeben sind Rohbauflächen ohne Putzabzug.
Alle Maße sind Rohbaumaße.


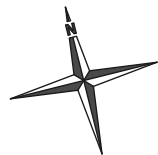


Angegeben sind Rohbauflächen ohne Putzabzug.
Alle Maße sind Rohbaumaße.

Bad Tölz - Ludwig-Thoma-Straße 38
HAUS 3
OG

WoFI 277,09 m² (inkl. Putzabzug)

18.12.2013 M 1:100

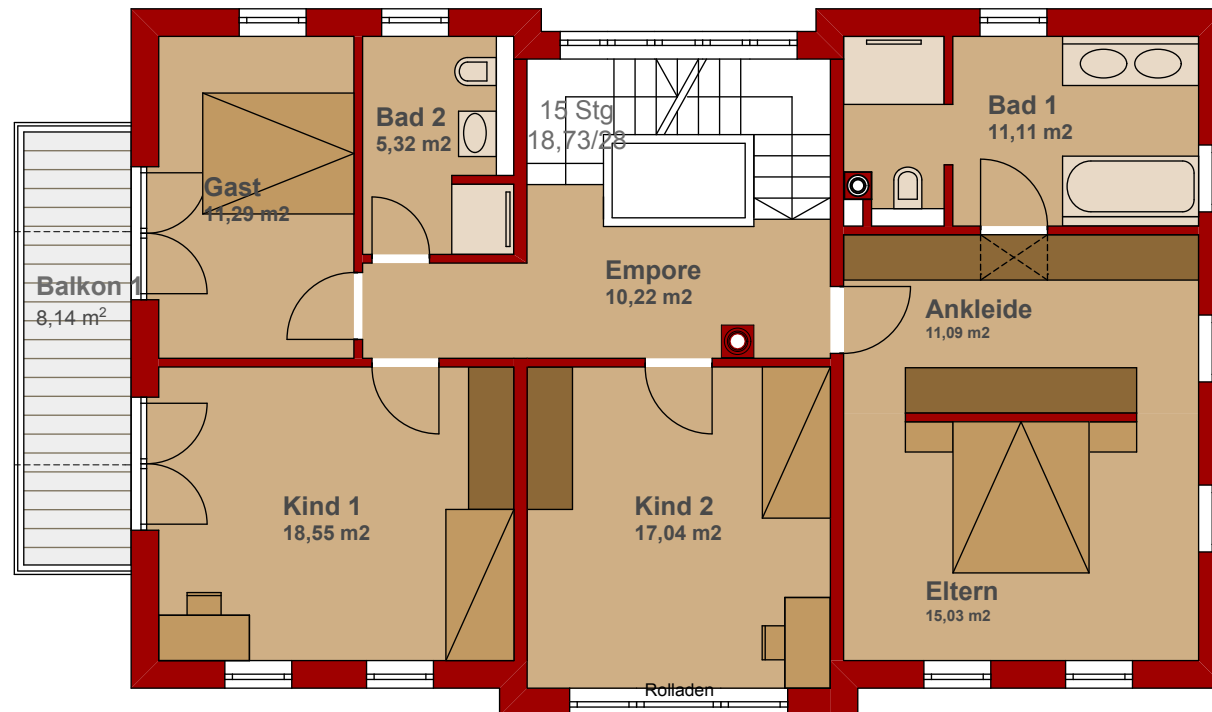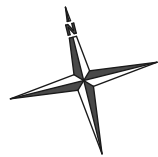


Angegeben sind Rohbauflächen ohne Putzabzug.
Alle Maße sind Rohbaumaße.

Bad Tölz - Ludwig-Thoma-Straße 38
HAUS 3
DG

WoFI 277,09 m² (inkl. Putzabzug)

16.12.2013 M 1:100

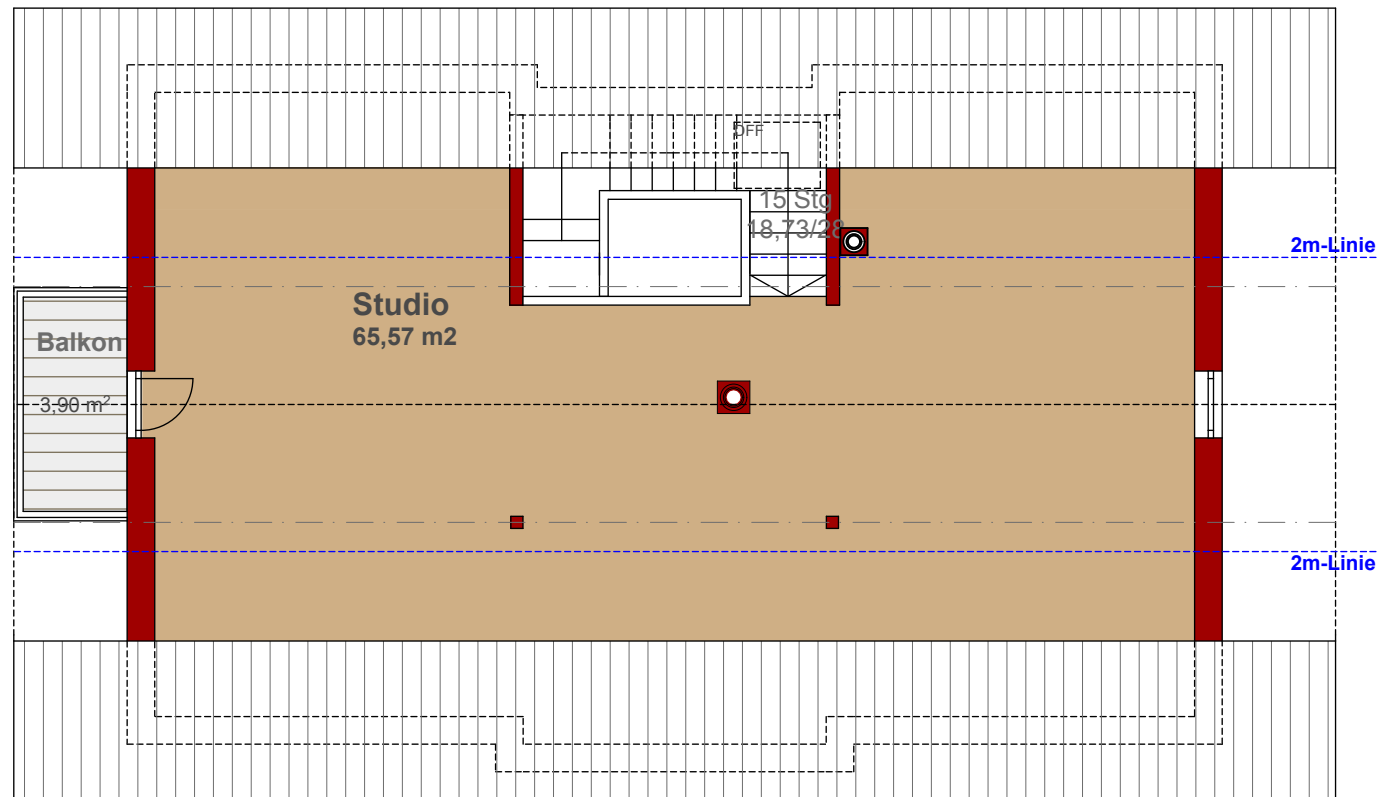


Angegeben sind Rohbauflächen ohne Putzabzug.
Alle Maße sind Rohbaumaße.

Bad Tölz - Ludwig-Thoma-Straße 38
HAUS 3
SCHNITT

WoFI 277,09 m² (inkl. Putzabzug)

16.12.2013 M 1:100

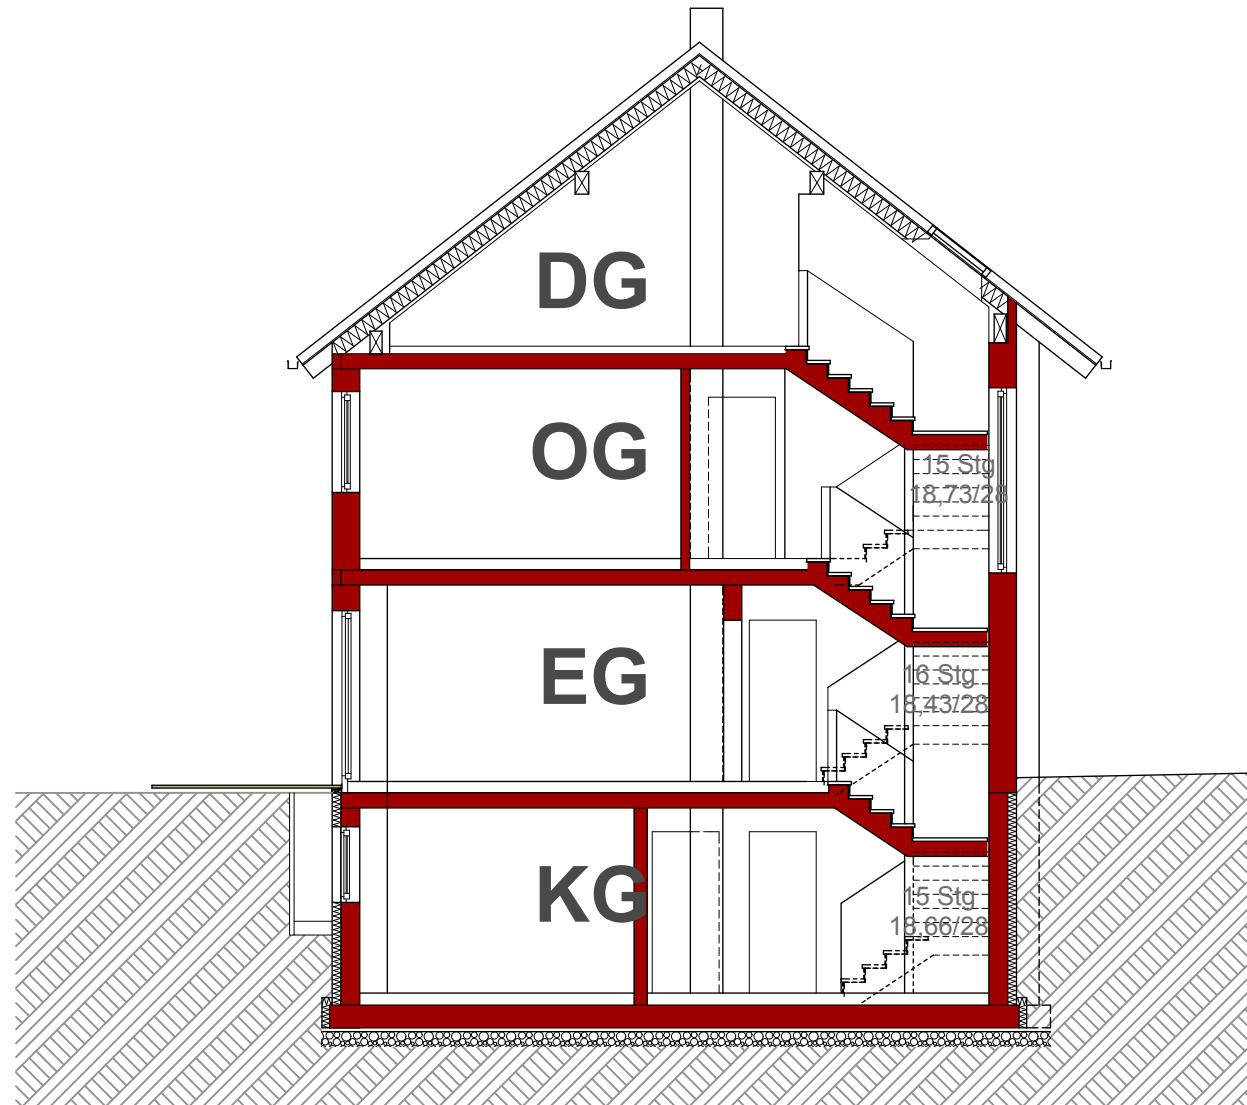

Angegeben sind Rohbauflächen ohne Putzabzug.
Alle Maße sind Rohbaumaße.