


WOHNFLÄCHE:

182,97 m²

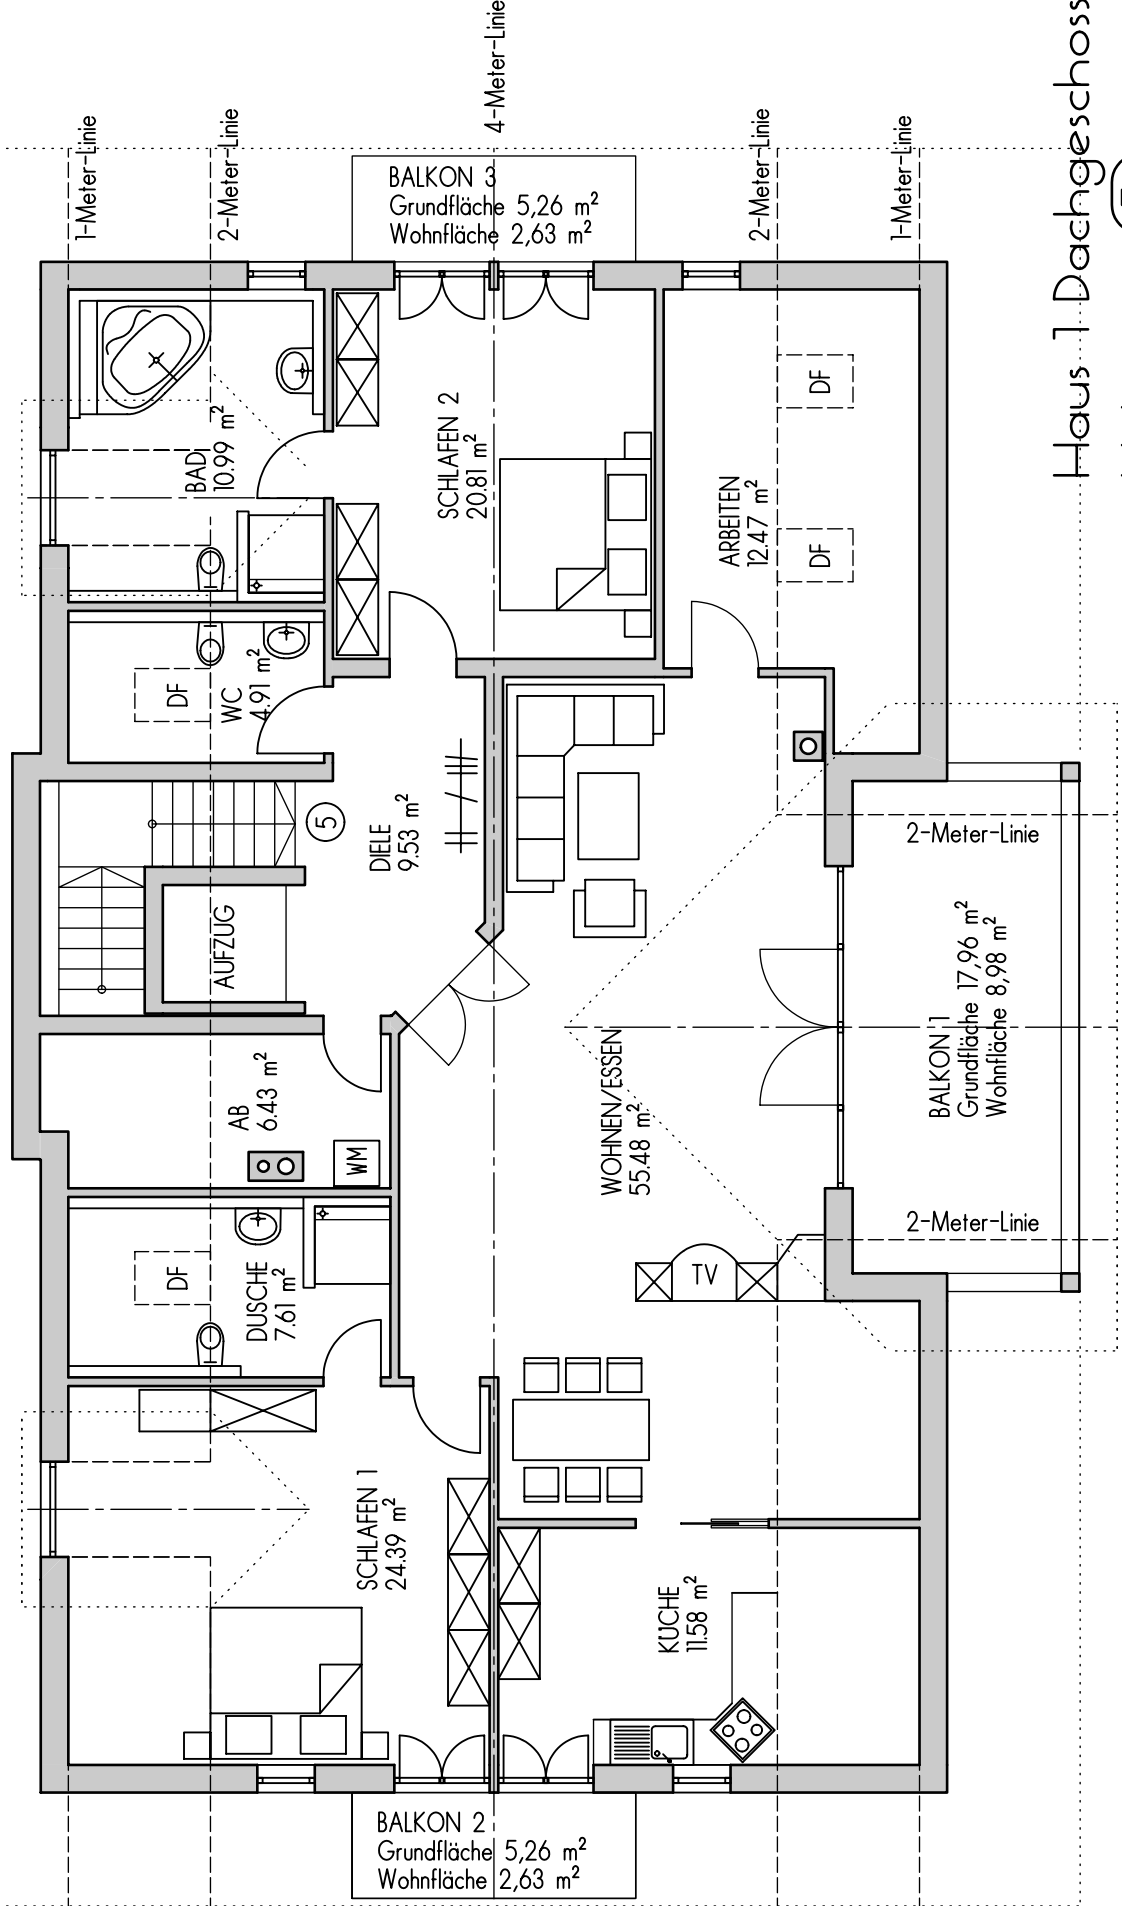

Haus 1 Dachgeschoss

Wohnung 5