


Haus 1 - Flächen nach DIN 277

Kellergeschoss:	64,77 m ²
Erdgeschoss:	87,75 m²
Obergeschoss:	67,29 m ²
Dachgeschoss:	70,42 m ²
Gesamt:	290,23 m²

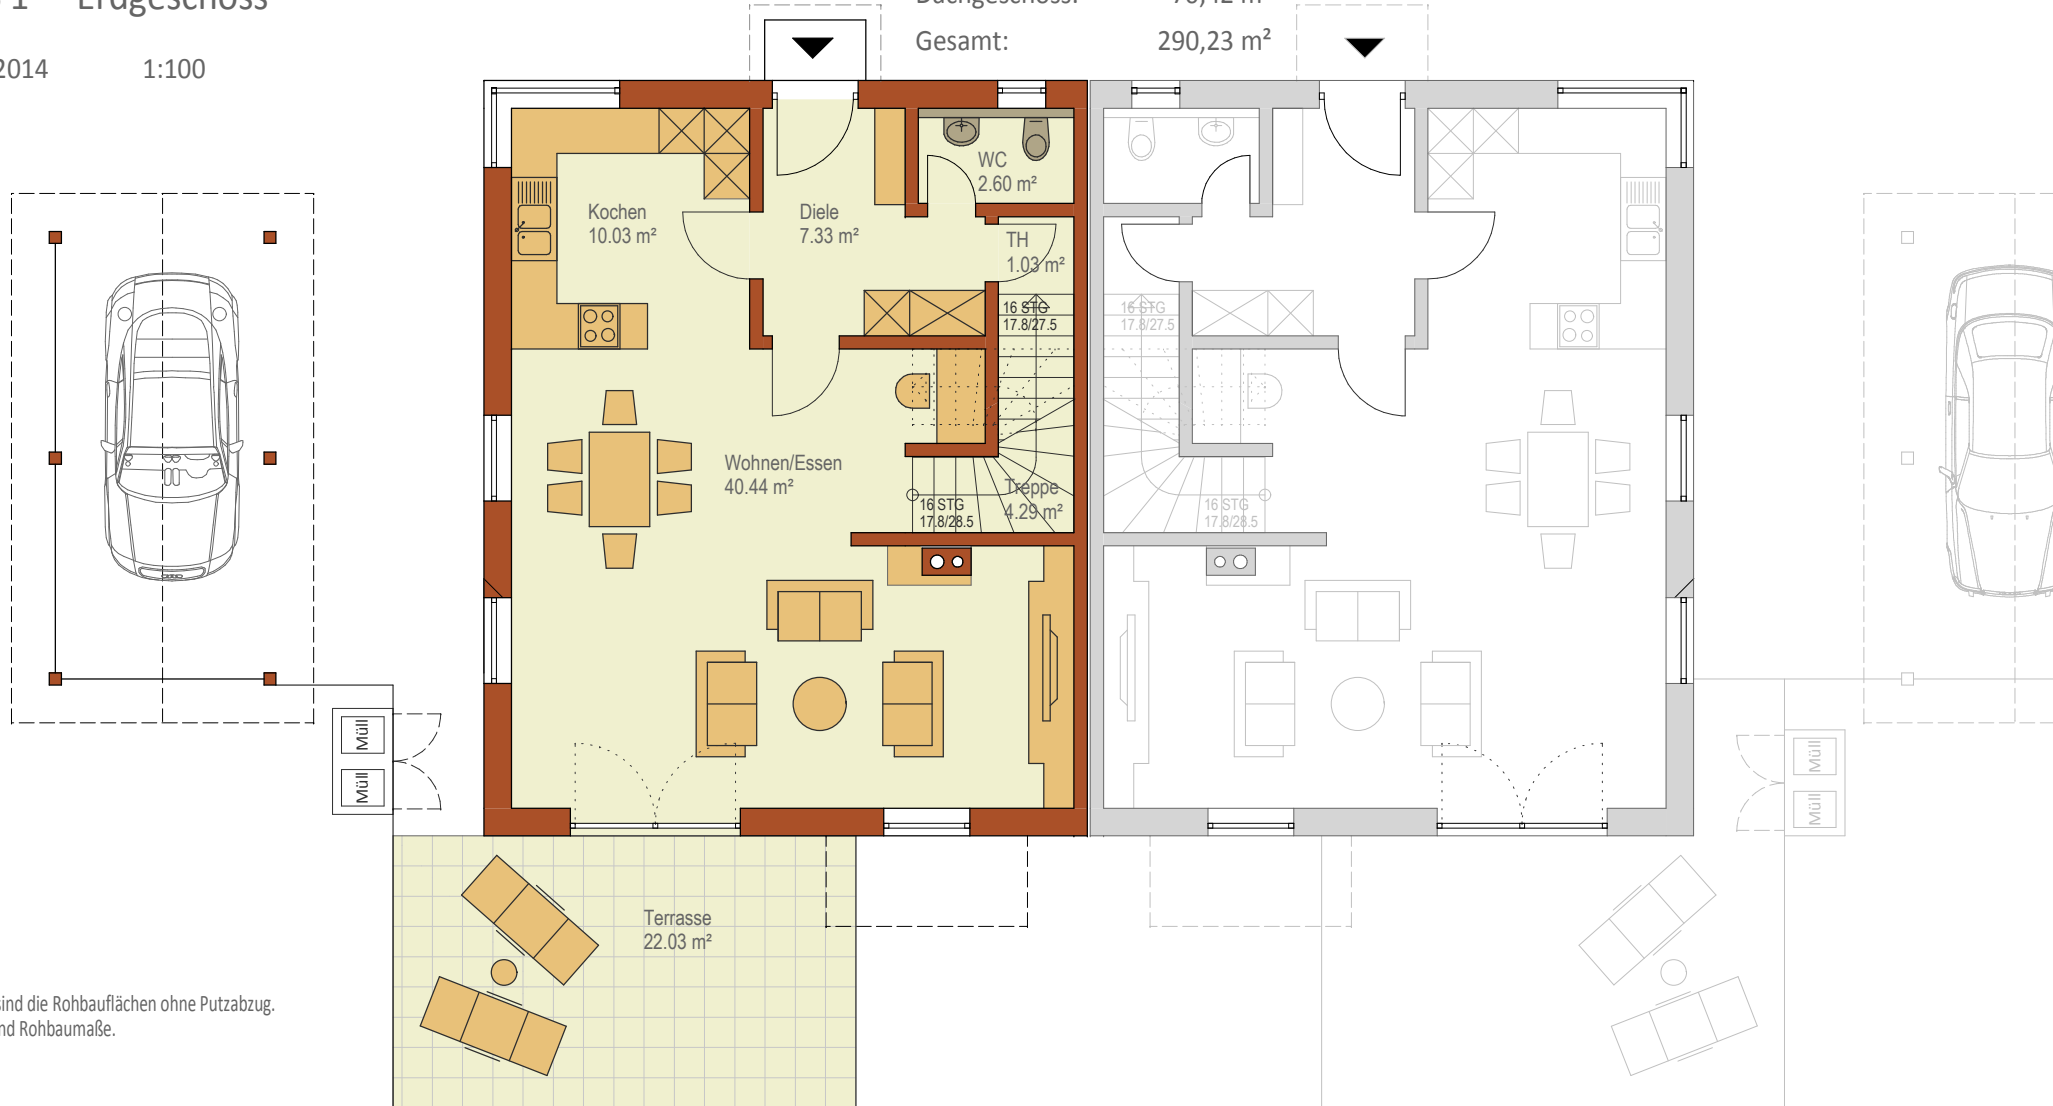

Angegeben sind die Rohbauflächen ohne Putzabzug.
Alle Maße sind Rohbaumaße.