

Haus 2 - Flächen nach DIN 277


Kellergeschoss: 64,77 m<sup>2</sup>

Erdgeschoss: 87,75 m<sup>2</sup>

Obergeschoss: 67,29 m<sup>2</sup>

**Dachgeschoss: 70,42 m<sup>2</sup>**

Gesamt: 290,23 m<sup>2</sup>

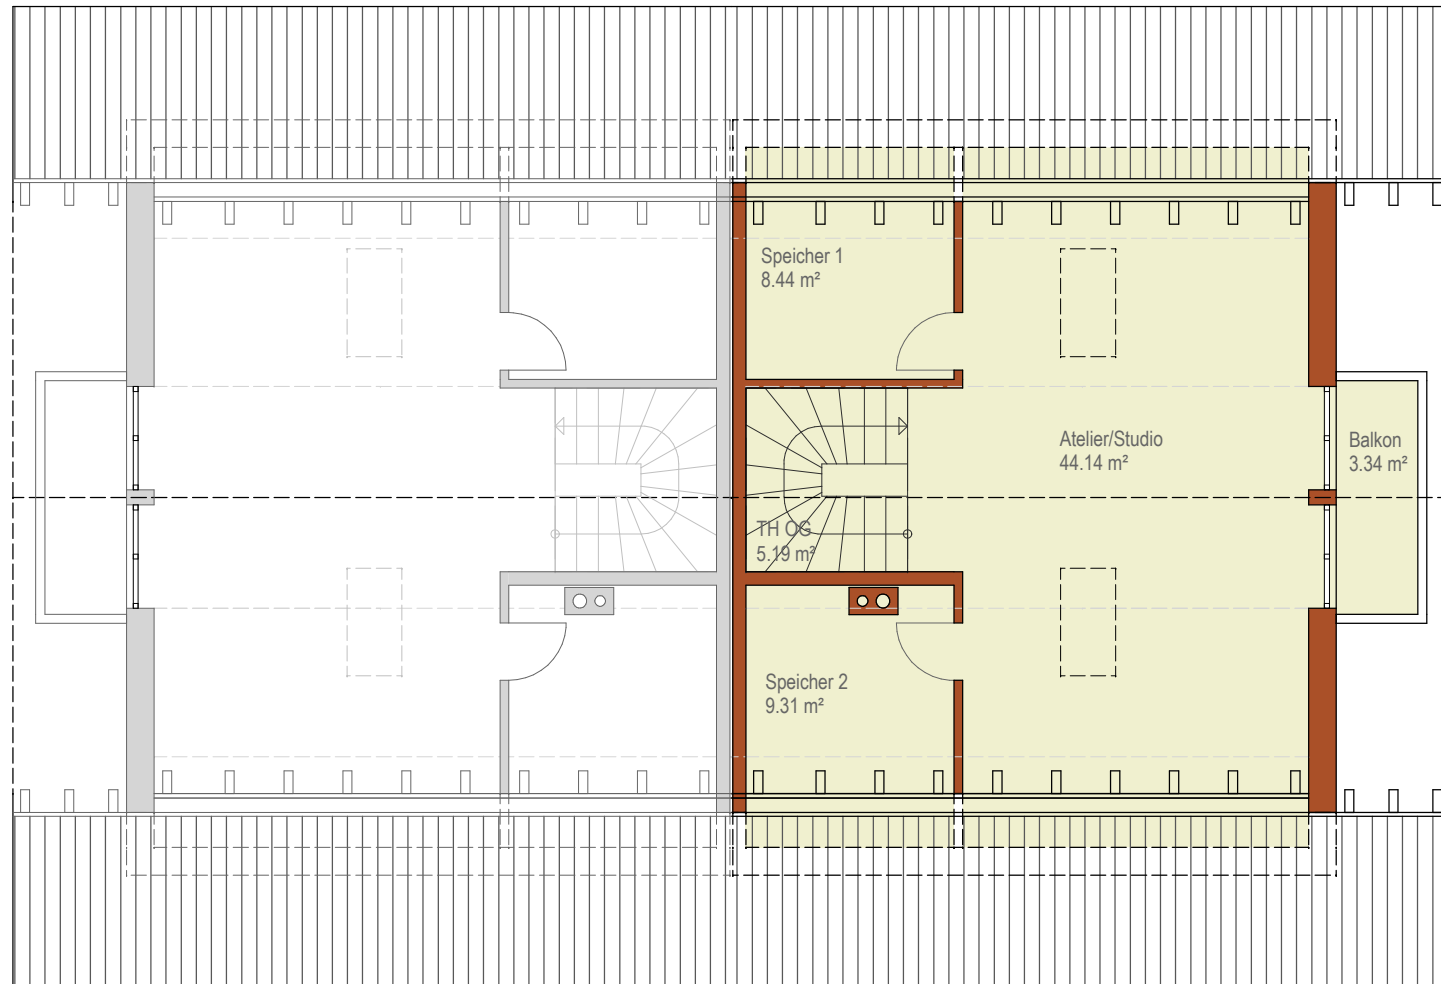

Angegeben sind die Rohbauflächen ohne Putzabzug.  
Alle Maße sind Rohbaumaße.

